


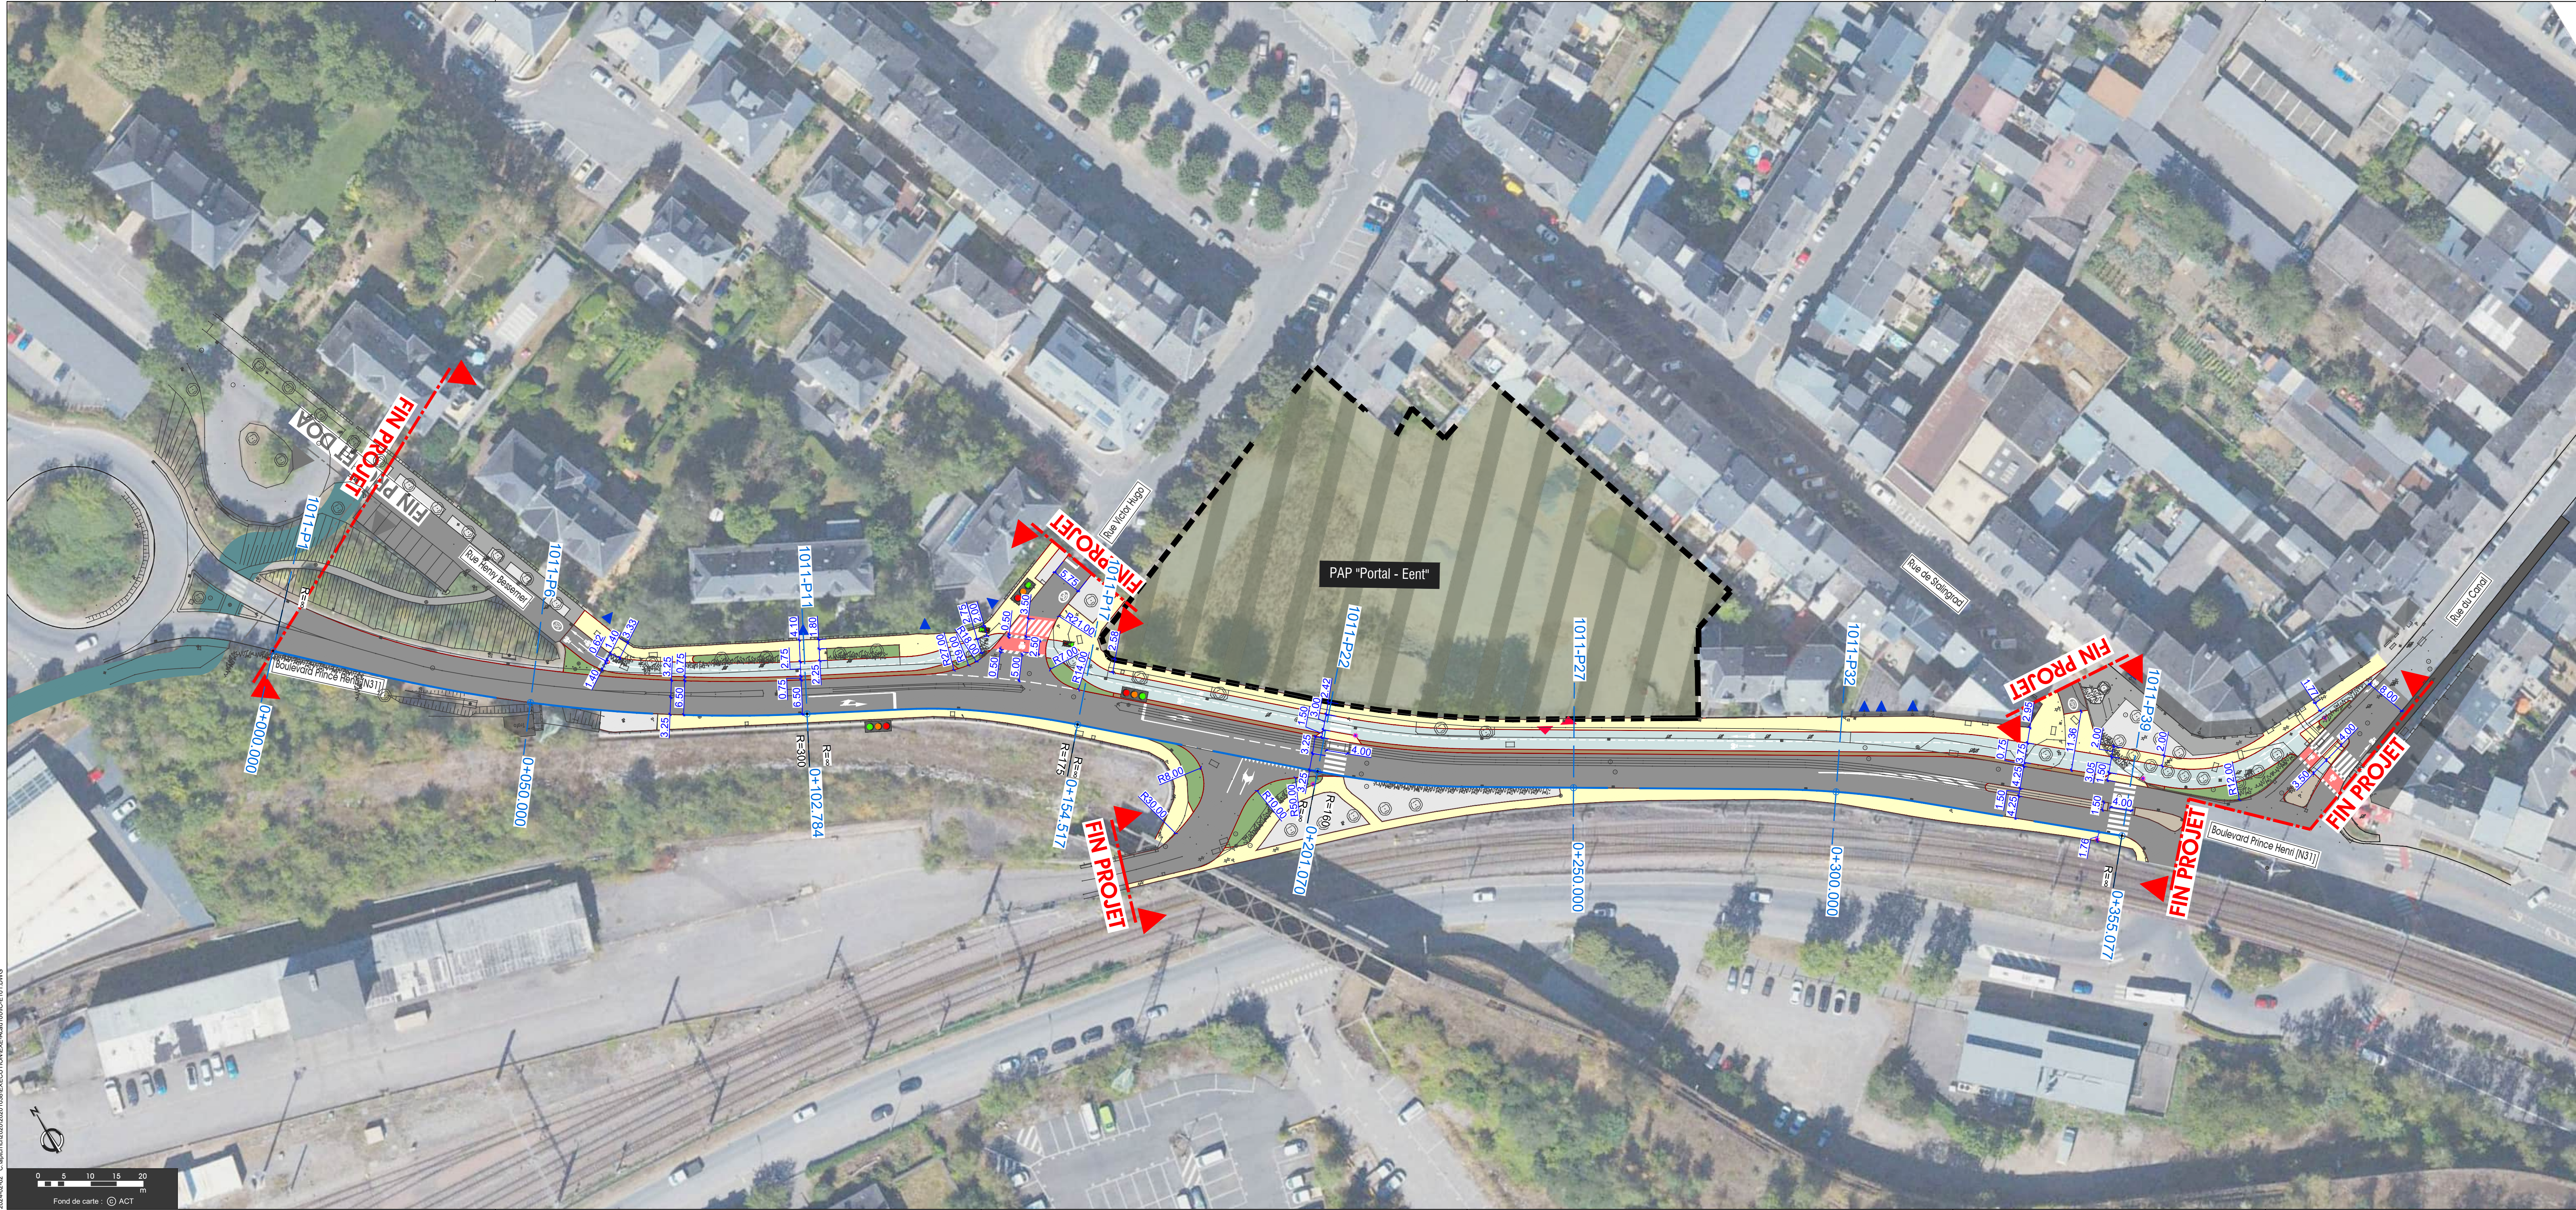

LEGEDE

PROJET

Chaussée

Ilot

Bande de sécurité cycliste

Trottoir / Chemin pour piétons

Piste cyclable

Verdure

Bordure

PAP

Limite PAP

Accès PAP

Borne

Lampadaire passage piéton

EXISTANT

Chaussée

Trottoir / Chemin pour piétons

Verdure

Bordure

LE GOUVERNEMENT
DU GRAND-DUCHÉ DE LUXEMBOURG

Ministère de la Mobilité
et des Travaux publics

Administration des ponts et chaussées

5-11, rue Albert 1^{er}

L-1117 Luxembourg

Tél.: +352 2886-2100

www.gpch.public.lu

esch

Raccord de la liaison cyclable Arcelor - Bvd
Prince Henri (N31) entre le giratoire Losch et la
rue du canal à Esch-sur-Alzette

Plan de situation

Echelle
1:500

INDICE	DESSINE	VERIFIE	DATE	MODIFICATIONS	

SCHROEDER & ASSOCIES

ENGINEERING THE FUTURE TOGETHER

Ingénieurs-Conseils
13, rue de l'Innovation
L-1896 Kockelscheuer

T +352 44 31 31-1
contact@schroeder.lu
www.schroeder.lu

LUXEMBOURG

100 000
ISO 4001

Date: 02.02.2024

Code: 20/1038

dressé par: daba
vérifié par: Massch

DOSSIER D'EXECUTION

Plan N° IC-E101

INDICE: